

1. OG Whg-Nr. 204
2. OG Whg-Nr. 304

1. OG Whg-Nr. 201
2. OG Whg-Nr. 301

Wärmedämmung neu 100mm
mit Eternitverkleidung oder
Aussendämmung verputzt

Klostermatt 3

5.12

10.88

5.12

17.10

1.88

4.72

9.20

1.30

17.10

2.68

3.78

8.20

3.78

2.68

Entrée

Entrée

Entrée

Entrée

Du./WC Typ 3

Küche

Balkon

Wohnen/Essen

Zimmer

Zimmer

Wohnen/Essen

Küche

Küche

Lift

Du./WC Typ 3

Zimmer

Zimmer

Wohnen/Essen


Balkon


Balkon

Balkon

15

15

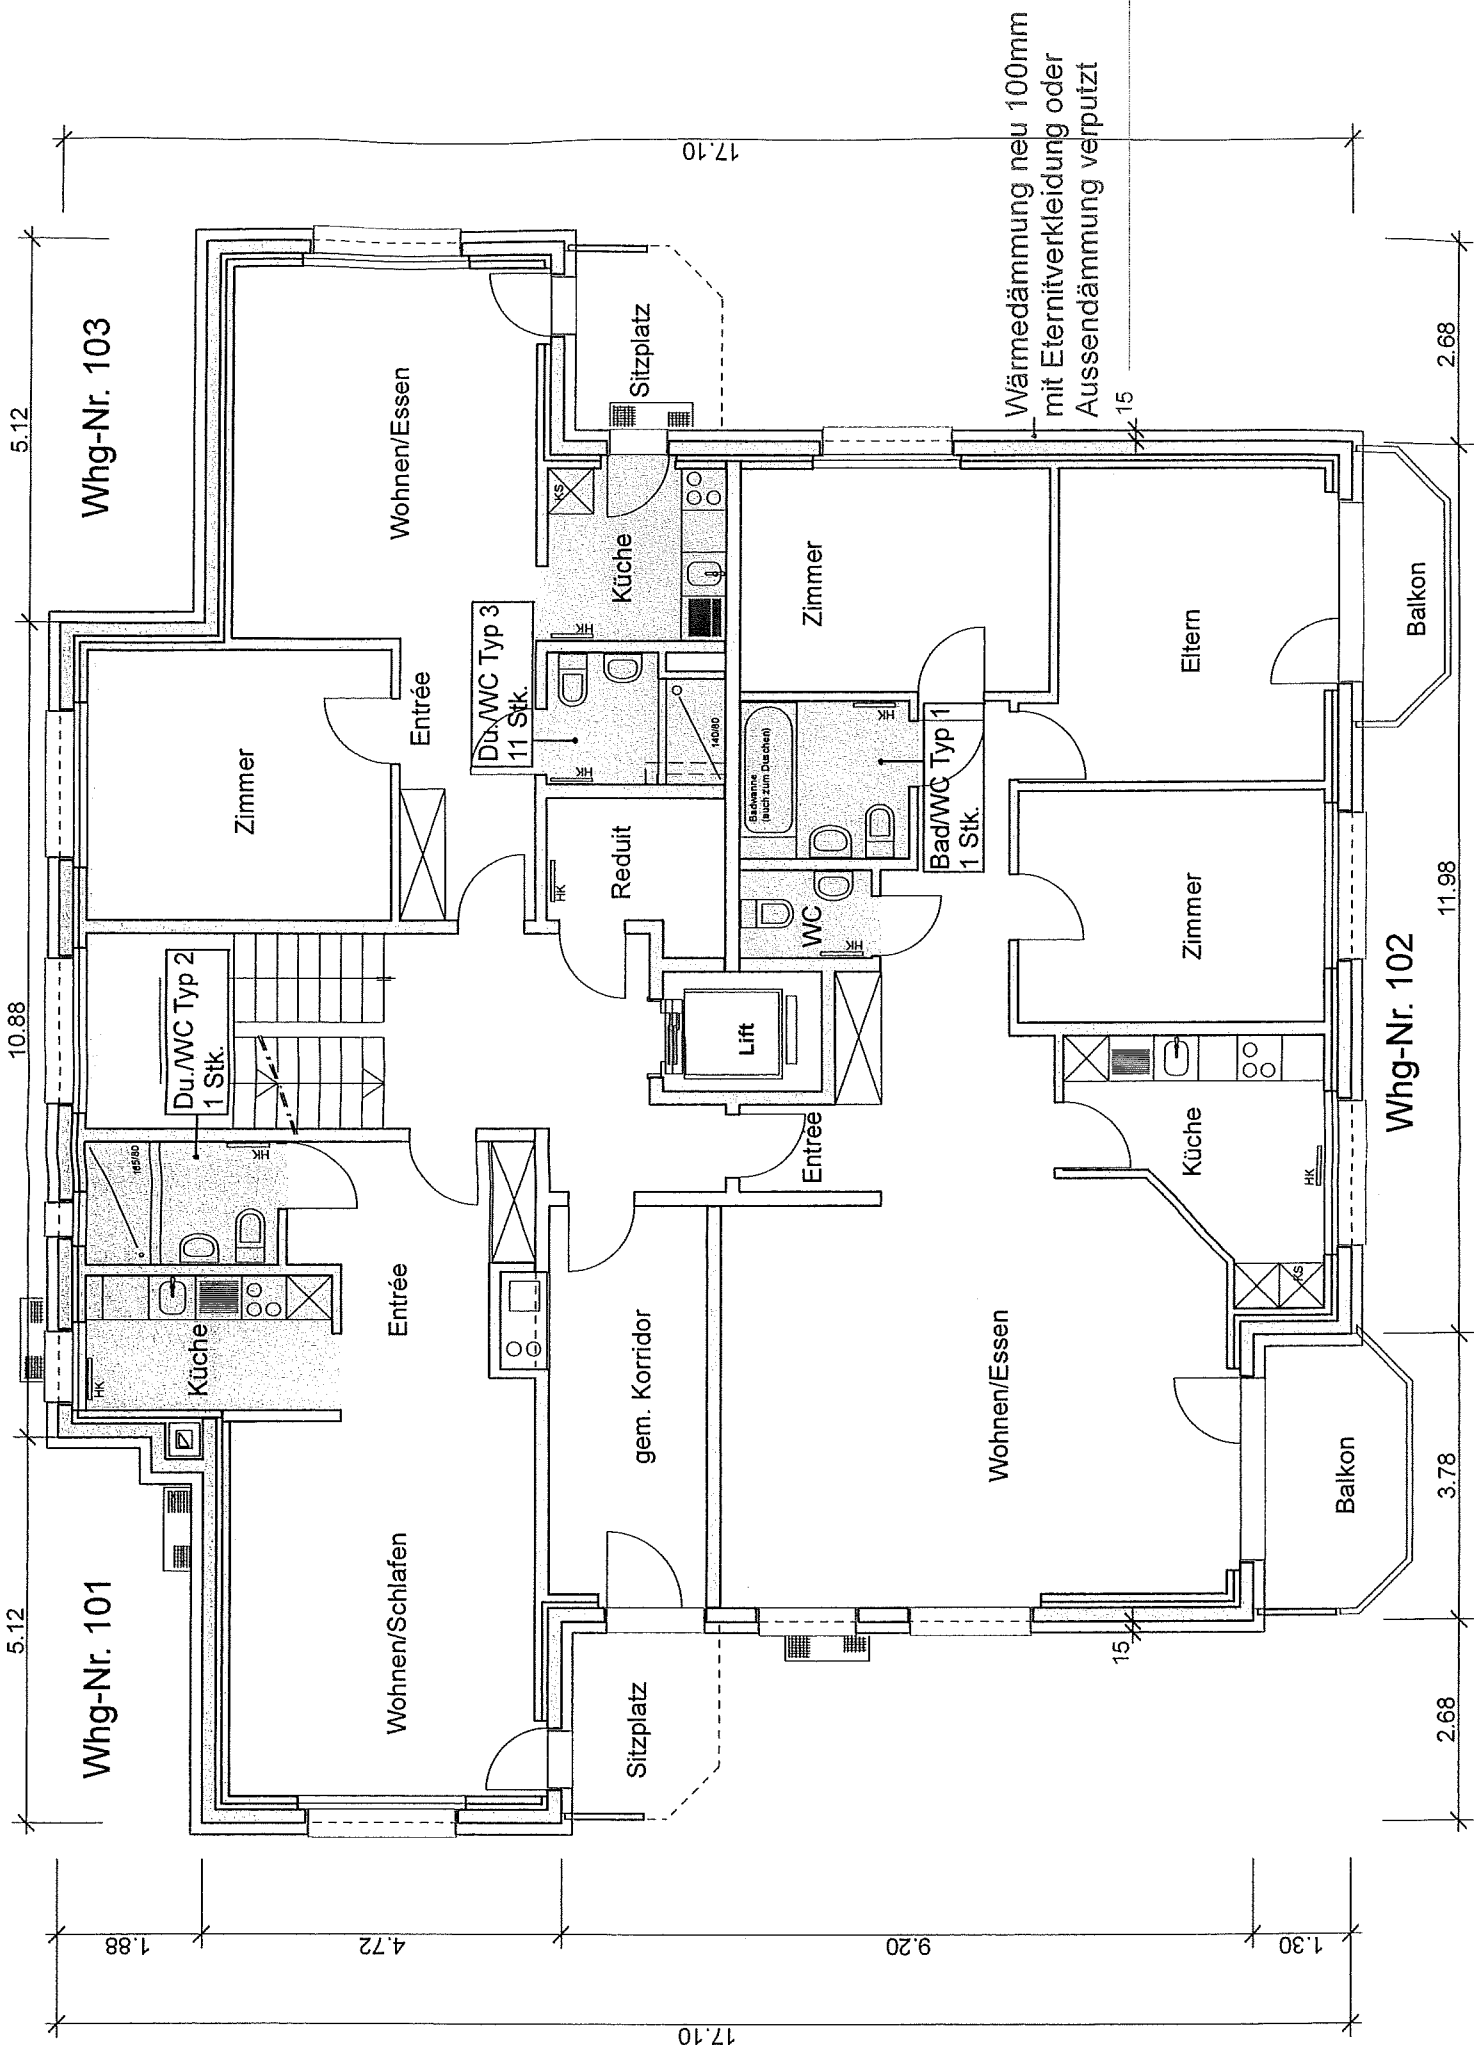

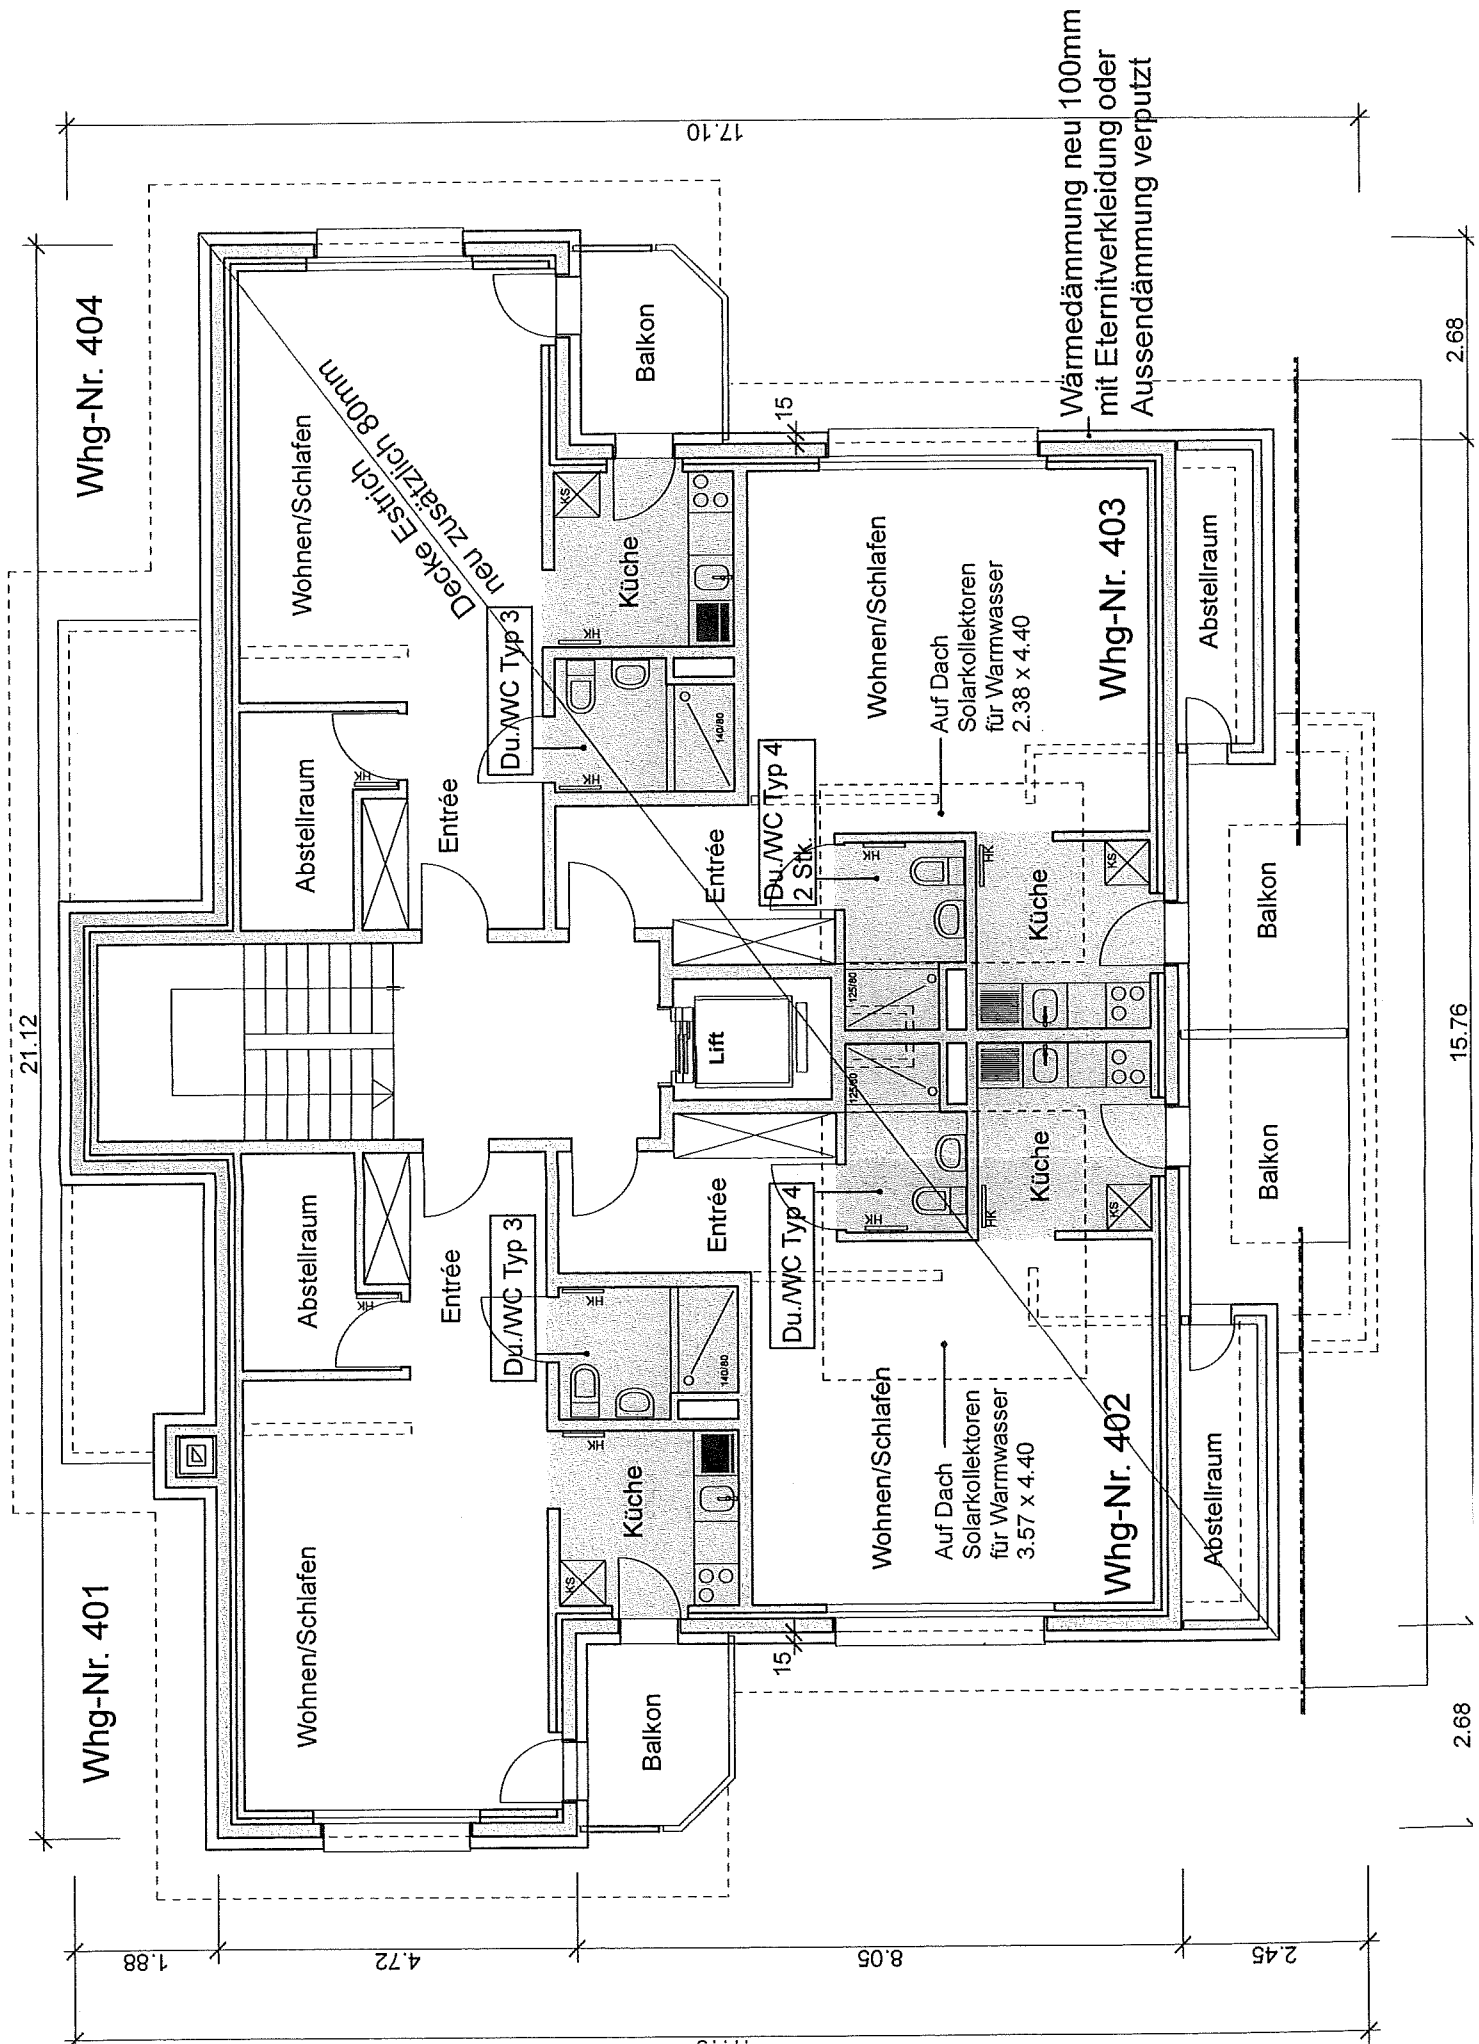

Whg-Nr. 404

Wohnen/Schlafen
Decke Estrich 80mm
neu zusätzlich

Balkon

Küche

Du./WC Typ 3

Entrée

Abstellraum

Wohnen/Schlafen

Auf Dach
Solar Kollektoren
für Warmwasser
2.38 x 4.40

Whg-Nr. 403

Abstellraum

Balkon

Küche

Du./WC Typ 4
2 Stk.

Entrée

Lift

Abstellraum

Entrée

Du./WC Typ 3

Küche

Balkon

Wohnen/Schlafen

Auf Dach
Solar Kollektoren
für Warmwasser
3.57 x 4.40

Whg-Nr. 402

Abstellraum

Balkon

Küche

Du./WC Typ 4

Entrée

2.68

15.76

2.68

17.10

21.12

Whg-Nr. 401

Wohnen/Schlafen

Balkon

Küche

Du./WC Typ 3

Entrée

Abstellraum

1.88

4.72

8.05

2.45

20