

**BAD/WC**

3.6.04 +8.24  
4.5m<sup>2</sup> +8.10

- B. KERAM. PLATTEN
- W. ABRIEB/PLATTEN
- D. WEISSPUTZ

**ZIMMER**

3.6.03 +8.24  
15.6m<sup>2</sup> +8.10

- B. TEPPICH
- W. ABRIEB
- D. WEISSPUTZ

**GARD.**

3.6.05 +8.24  
7.6 m<sup>2</sup> +8.10

- B. TEPPICH 1.80
- W. ABRIEB
- D. WEISSPUTZ

**ZIMMER**

3.6.02 +8.24  
10.2m<sup>2</sup> +8.10

- B. TEPPICH
- W. ABRIEB
- D. WEISSPUTZ

**KUCHE**

3.6.06 +8.24  
5.5m<sup>2</sup> +8.10

- B. KERAM. PLATTEN
- W. ABRIEB/PLATTEN
- D. WEISSPUTZ

**WOHNEN**


3.6.01 +8.24  
25.0m<sup>2</sup> +8.10

- B. TEPPICH
- W. ABRIEB
- D. WEISSPUTZ

**BALKON**

3

2

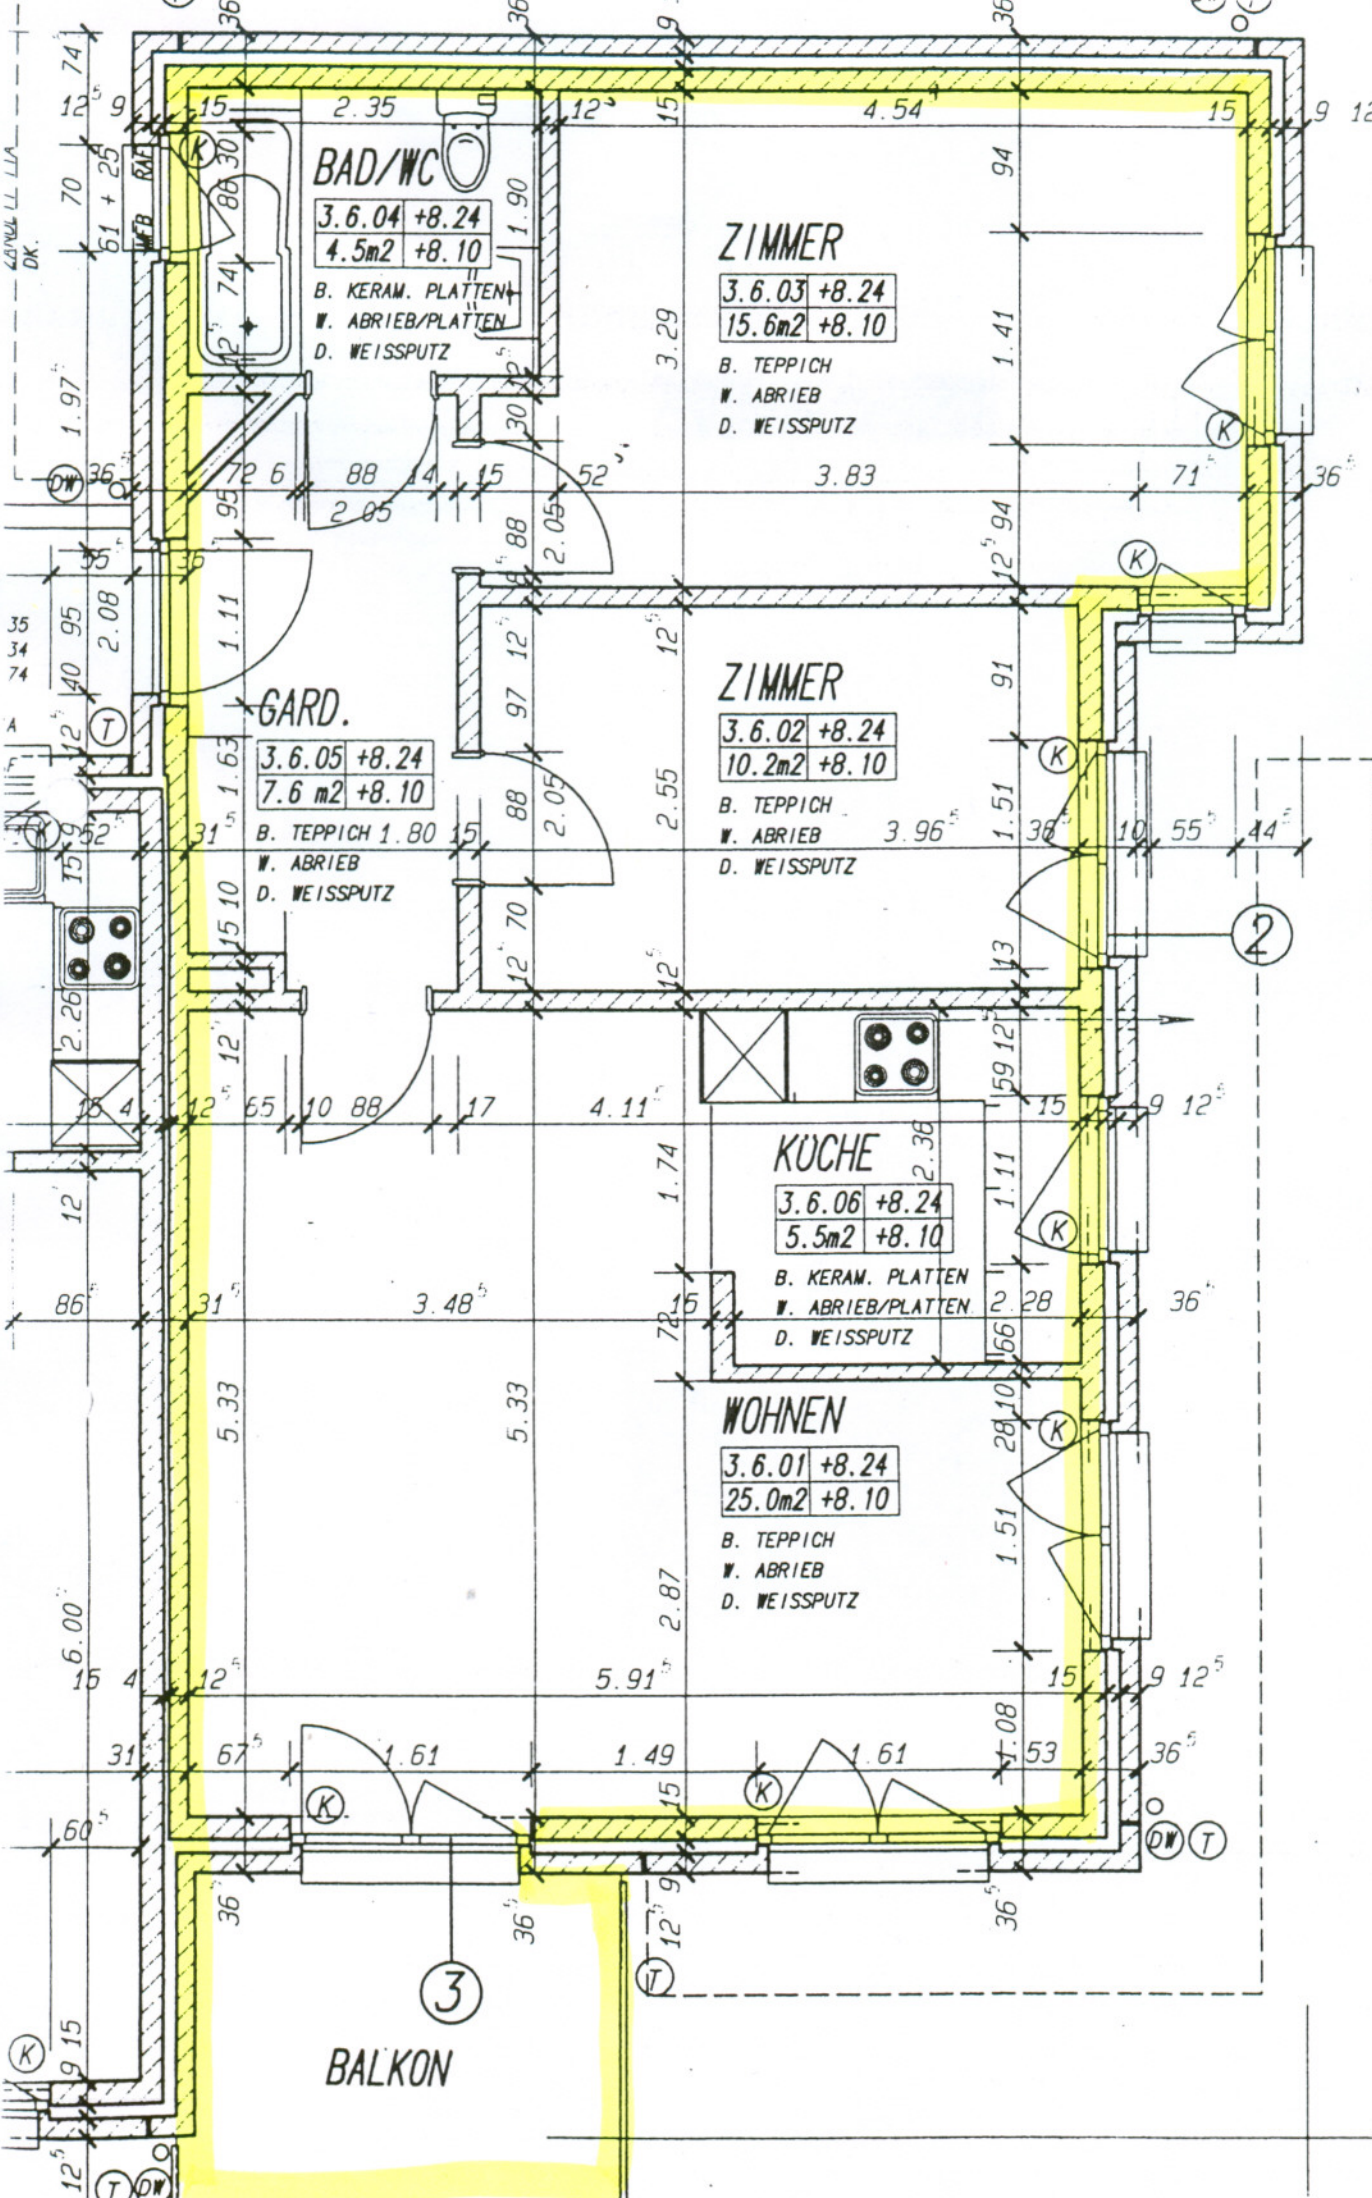

LÄNGE LL. LIA  
DK.

CULT. ANF. END